

TORRE (PÉTALO):	ABUNDANCIA
DEPTO:	301
TIPO:	TIPOLOGIA C1 BALCON CENTRAL
CANTIDAD:	1
UBICACIÓN:	N3
SUPERFICIE INTERIOR:	120.67 M2
SUPERFICIE TERRAZA:	15.23 M2
SUPERFICIE BALCÓN:	4.22 M2
SUPERFICIE TOTAL:	140.12 M2

*EL NORTE ESTÁ REFERENCIADO A LA PLANTA GENERAL DEL PROYECTO



PROYECTO
ONIRIC

PROPIETARIO
TRIBE DEVELOPMENTS

UBICACIÓN
CALLE 36 SUR S/N ENTRE CALLE 63 SUR
Y AV. 65 SUR, TULUM, Q.ROO

ESCALA
1:50


CLAVE
ABU - 301

ACOTACIÓN
METROS

ETAPA
ANTEPROYECTO

FECHA
DIC 2022

PLANO
PLANO DE CHEPINA
ABUNDANCIA - DEP. 301

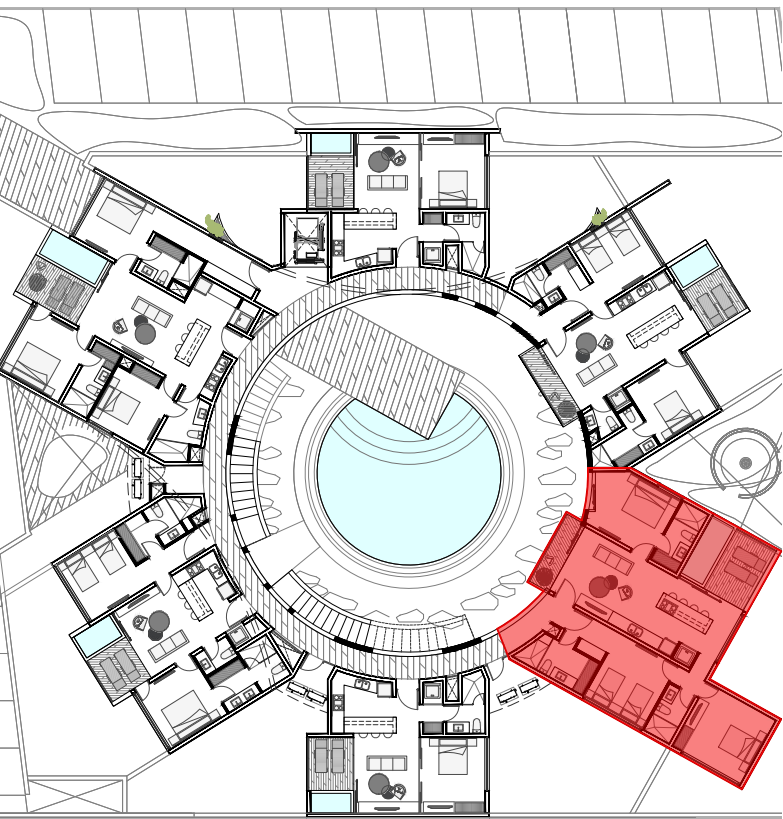

UBICACIÓN EN CONJUNTO
NIVEL 03



UBICACIÓN EN ALZADO
FACHADA ESTE

ARKHAM PROJECTS
®
DREAMS IN PROCESS

DREAMSHAPER
ARQ. MIN PENICHE CALAFELL

ARQ. JORGE DUARTE TORRE

COLABORACIÓN
ARQ. GABRIELA RENDÓN
ARQ. ROBERTO ROMERO

ARKHAM PROJECTS
© ARKHAM PROJECTS 2020
TODOS LOS DERECHOS RESERVADOS

El contenido de este plano y su información, únicamente podrá ser usado en el proyecto para el cual ha sido proyectado y no podrá ser reproducido total o parcialmente por medios mecánicos, electrónicos, fotográficos o cualquier otro, sin la previa autorización por escrito de Arkham Projects.